



MĚSTSKÁ ČÁST PRAHA 6
ÚŘAD MĚSTSKÉ ČÁSTI

ODBOR VÝSTAVBY

Č.J.: MCP6 186994/2018

V Praze dne: 13. 8. 2018

SPIS. ZN.: SZ MCP6 092620/2018/OV/Kot

Značka: P-3061/1/Dejvice

Vyřizuje: Ing. Stanislava Kotásková

Kontaktní spojení: tel.: 220 189 604 / skotasko@praha6.cz

Referentské č.: 60

Příloha: Celková situace

ROZHODNUTÍ ÚZEMNÍ ROZHODNUTÍ

Výroková část:

Odbor výstavby Úřadu m. č. Praha 6, jako stavební úřad příslušný podle § 13 odst. 1 písm. c) zákona č. 183/2006 Sb., o územním plánování a stavebním řádu, ve znění pozdějších předpisů (dále jen "stavební zákon") a podle vyhlášky č. 55/2000 Sb. hl. m. Prahy, kterou se vydává Statut hl. m. Prahy, ve znění pozdějších předpisů, v územním řízení posoudil podle § 84 až 90 stavebního zákona žádost o vydání rozhodnutí o umístění stavby nebo zařízení (dále jen "rozhodnutí o umístění stavby"), kterou dne 19.4.2018 podala

Pražská vodohospodářská společnost a.s., IČO 25656112, Žatecká 110/2, 110 00 Praha 1,
kterou zastupuje Ing. Tomáš Spilka, IČO 12599603, Úvoz 167/10, 118 00 Praha 011

(dále jen "žadatel"), a na základě tohoto posouzení:

- I. Vydává** podle § 79 a 92 stavebního zákona a § 9 vyhlášky č. 503/2006 Sb., o podrobnější úpravě územního rozhodování, územního opatření a stavebního řádu, v platném znění,

r o z h o d n u t í o u m í s t ě n í s t a v b y

p r o z á m ě r s n á z v e m

„akce č. 1/4/M63/00

Obnova vodovodních řadů

ul. Zengrova, Mylnerovka, Praha 6“

(dále jen "stavba") na pozemku parc. č. 3061/1 (ostatní plocha), parc. č. 4245 (ostatní plocha), parc. č. 4246/1 (ostatní plocha), parc. č. 4247 (ostatní plocha), parc. č. 4248/1 (ostatní plocha), parc. č. 4263/1 (ostatní plocha), parc. č. 4263/5 (ostatní plocha), parc. č. 4263/6 (ostatní plocha), parc. č. 4263/7 (ostatní plocha), parc. č. 4266/1 (zahrada) v katastrálním území Dejvice.

Druh a účel umístěvané stavby:

Náhrada starého stávajícího veřejného vodovodu, který je ve špatném technickém stavu, novým vodovodním řadem za účelem zlepšení tlakových poměrů a kvality vody v síti veřejného vodovodu v ulicích Zengrova, Mylnerovka a propoj ulice Rychtářská/Na Klimentce. Stavba bude provedena jako jeden celek a objekt.

Stanoví podmínky pro umístění stavby:

1. Stavba bude umístěna na výše uvedených pozemcích, v souladu s grafickou přílohou rozhodnutí, která obsahuje celkovou situaci - výkres s požadovaným umístěním stavby, s vyznačením vazeb a vlivů na okolí, která je nedílnou součástí tohoto rozhodnutí.
2. Nový vodovodní řad (obnova stávajícího) bude umístěn v ulici
 - Zengrova od náměstí Na Santince až po křižovatku Zengrova/ Na Míčánce (LT DN 100, dl. 386,5 m),
 - v celé ulici Mylnerovka (LT DN 100, dl. 182,0 m),
 - a spoj ulice Rychtářská/Na Klimentce (LT DN 100 dl. 31,0 m).
3. Celkově bude obnoveno 599,5 m vodovodního řadu z tvárné litiny profilu DN 100 v materiálovém provedení s těžkou protikorozní ochranou (*zrušeno bude 599,5 m vodovodu DN 100*).
4. Nové vodovodní řady budou položeny částečně v původních (Mylnerovka) a částečně v nových trasách (Zengrova), v souběhu se stávajícími inženýrskými sítěmi (*kanalizační stokou VP 500/875 ZCI, DN 250, 300 a STL plynovodem PE 63, NTL plynovodem OC 150*).
5. Stávající vodovodní přípojky v celkovém počtu 12 ks budou přepojeny na nové vodovodní řady včetně provedení jejich obnovy.
6. Nové vodovodní řady budou prováděny standardní pokládkou v pažené rýze otevřeného výkopu.
7. Povrchy (komunikace, zeleň), které budou stavbou narušeny, budou obnoveny.
8. Zařízení staveniště bude situováno mimo ochranná pásma stávajících inženýrských sítí, není však předmětem umístění.
9. Ke stavebnímu (vodoprávnímu) řízení žadatel doloží projektovou dokumentaci a zásady organizace výstavby, zpracované tak, aby zahrnovaly
 - a) Při stavebních pracích bude postupováno v souladu s požadavky a vyjádřeními dotčených orgánů, správců a provozovatelů inženýrských sítí, správců komunikací, společností a organizací, které jsou součástí dokumentace. Souběh a křížení se stávajícími sítěmi budou provedeny v souladu s ČSN 73 6005 „Prostorové uspořádání sítí technického vybavení“ a v souladu s dohodami se správci těchto sítí. Výkopové práce budou prováděny v souladu s „Technickými podmínkami pro provádění zásypů rýh a výkopů inž. sítí“ (vydala TSK hl.m. Prahy 19.11.2001), v blízkosti inženýrských sítí budou prováděny pouze ručně. Budou respektována ochranná pásma inženýrských sítí.
 - b) Před zahájením stavebních prací je nutné zajistit přesné vytýčení všech podzemních inženýrských sítí nacházejících se v místě stavby.
 - c) Při provádění stavebních prací v komunikacích a při zpětných úpravách povrchů komunikací musí být dodrženy „Zásady a technické podmínky pro zásahy do povrchů kom. a provádění výkopů a zásypů rýh pro inženýrské sítě“ schválené usnesením RHMP č.95 ze dne 31.1.2012 s účinností od 1.2.2012, ve znění přílohy č. 1 usnesení RHMP č. 127 ze dne 28.1.2014 s účinností od 1.2.2014.
 - d) Budou přijata účinná opatření k minimalizaci zatěžování okolí stavby prachem a hlukem. V rámci stavebních prací nebudou překročeny platné hygienické (hlukové) limity dle ustanovení Nařízení vlády č. 148/2006 Sb., v platném znění.
 - e) Při realizaci je nutno zachovat přístup do okolních stávajících objektů, vjezd dopravní obsluhy a pohotovostním vozidlům a provoz MHD.
 - f) K ovládacím armaturám vodovodních řadů bude zajištěn trvalý veřejný přístup a dostatečná manipulační plocha pro jejich provoz a údržbu.
 - g) Po celou dobu stavby bude žadatel zajišťovat údržbu a čištění komunikací v úsecích dotčených stavební činností.
 - h) Při realizaci bude zachována průjezdnost komunikací alespoň v jednom jízdním pruhu pro mobilní požární techniku a stávající venkovní hydranty budou přístupné.
 - i) Při realizaci záměru nebude ohrožena jakost povrchových nebo podzemních vod závadnými látkami podle ustanovení § 39 vodního zákona. Použité stavební mechanizmy budou zajištěny tak, aby nedošlo ke znečištění území ropnými látkami.

- j) Projektová dokumentace ke stavebnímu (vodoprávnímu) řízení bude předložena státnímu podniku Povodí Vltavy k vydání stanoviska správce povodí a bude obsahovat: *odvodnění stavenišť, které bude navrženo tak, aby nedocházelo k podmáčení okolních pozemků a znečištění povrchových a podzemních vod v dané lokalitě.*
- k) K žádosti o stavební povolení žadatel doloží řešení vlastnictví a správy nově vybudovaného řadu po dokončení.
10. Stavba bude koordinována s akcemi sdělenými navrhovatelem TSK hl. m. Prahy
- akce č. 2016-1025-02338 Zengrova, Rychtářská a okolí, st. úpravy NTL, P6
 - akce č. 2016-1025-03060 Zengrova, rekonstrukce komunikace, P6
 - akce č. 2011-1025-01973 Název nového krytu Na Klimentce, Zengrova, nová voz. + chod., P6
 - akce č. 2016-1025-02266 Název nového krytu Na Míčánce, SÚ vozovky (Na Klimentce – Na Fišerce), P6

Účastníci řízení, na něž se vztahuje rozhodnutí správního orgánu:

Pražská vodohospodářská společnost a.s., Žatecká 110/2, 110 00 Praha 1-Staré Město

Odůvodnění:

Dne 19.4.2018 podal žadatel PVS, a.s., IČO 25656112, Žatecká 110/2, 110 00 Praha 1-Staré Město, kterou zastupuje Ing. Tomáš Spilka, IČO 12599603, Úvoz 167/10, 118 00 Praha 011, žádost o vydání rozhodnutí o umístění stavby uvedené ve výroku rozhodnutí.

Protože žádost nebyla úplná a nebyla doložena všemi podklady potřebnými pro její řádné posouzení, byl žadatel dne 2.5.2018 vyzván k doplnění žádosti a řízení bylo přerušeno. Žádost byla doplněna dne 28.6.2018.

Stavební úřad oznámil dne 18.7.2018 pod č.j.: MCP6 169654/2018 zahájení územního řízení známým účastníkům řízení a dotčeným orgánům. Vzhledem k tomu, že stavebnímu úřadu jsou dobře známy poměry v území a žádost poskytuje dostatečný podklad pro posouzení, upustil stavební úřad od ústního jednání a stanovil lhůtu 15 dnů pro uplatnění námitek.

Oznámení o zahájení územního řízení ze dne 18.7.2018 doručil stavební úřad v souladu s § 87 odst. 1 stavebního zákona účastníkům řízení a dotčeným orgánům jednotlivě. Ostatním účastníkům řízení bylo doručováno veřejnou vyhláškou — vyvěšením na úřední desce ÚMČ Praha 6 od 18.7.2018 do 3.8.2018, ve smyslu § 144 odst. 6 správního řádu, neboť se jedná o řízení s velkým počtem účastníků řízení. Oznámení bylo zároveň zveřejněno ve smyslu § 25 správního řádu způsobem umožňujícím dálkový přístup.

Účastníci řízení byli v oznámení o zahájení řízení upozorněni, že své námítky a připomínky mohou uplatnit ve lhůtě nejpozději do 15 dnů ode dne doručení oznámení o zahájení řízení, jinak k nim nebude přihlédnuto. Dále byli účastníci řízení v souladu s ustanovením § 89 odst. 5 stavebního zákona v oznámení o zahájení řízení upozorněni o podmínkách uplatňování námitek podle ustanovení § 89 odst. 1 až 4 stavebního zákona.

Dotčené orgány byly současně upozorněny, že mohou uplatnit svá stanoviska ve stejné lhůtě jako účastníci řízení.

Stručná charakteristika stavby:

Předmětem umístění stavby s názvem „akce č. 1/4/M63/00 Obnova vodovodních řadů ul. Zengrova, Mylnerovka, Praha 6“ je obnova stávajících vodovodních řadů v ulici Zengrova od náměstí Na Santince až po křižovatku Zengrova/ Na Míčánce (LT DN 100, dl. 386,5 m), v celé ulici Mylnerovka (LT DN 100, dl. 182,0 m) a propoj ulice Rychtářská/Na Klimentce (LT DN 100 dl. 31,0 m). Stávající nevyhovující vodovodní řady z šedé litiny DN 100 z roku 1927 budou zrušeny a budou nahrazeny novými vodovodními řady DN 100 z tvárné litiny s těžkou protikorozní ochranou v celkové délce 599,5 m. Všechny propoje na obnovovaných vodovodních řadech budou provedeny s osazením v plném počtu šoupat. Nové vodovodní řady budou částečně vedeny v původních trasách a částečně v nových trasách (v případě původní trasy se vzrostlou zelení nebo v místech přetížení stávajícími trasami inženýrských sítí). Stávající přípojky budou přepojeny.

Potřeba obnovy stávajících vodovodních řadů byla vyvolána nevyhovujícím technickým stavem potrubí.

Území se nachází v k.ú. Dejvice se souvislou městskou zástavbou bytovými domy a administrativními objekty.

Dle projektové dokumentace bude výměna potrubí probíhat ve stávajících a nových souběžných trasách s ohledem na splnění normy ČSN 736005 Prostorové uspořádání sítí technického vybavení.

Stavba bude provedena v otevřeném výkopu při použití pažení stěn nebo pažících boxů. Pažení bude před zásypem demontováno a vyjmutu. Povrchy (komunikace a zeleň), které budou stavbou narušeny, budou obnoveny.

Výstavba bude prováděna jako jeden celek v jednotlivých úsecích 40 -70 m tak, aby byl umožněn maximální příjezd ke stávajícím parkovištím a vjezdům do jednotlivých objektů.

Projektová dokumentace:

z 09/2017 – a Ing. Tomáš Spilka - Quion, ČKAIT - 0000171

Zahájení výstavby: II.Q/2019

Ukončení výstavby: IV.Q/2019

K žádosti byly doloženy následující doklady:

- plná moc společnosti Pražská vodohospodářská společnost a.s. pro Ing. Tomáše Spilku ze dne 6.6.2017
- technické stanovisko TSK hl.m. Prahy, zn. TSK/37264/17/5110/Ve ze dne 6.2.2018 + koordinační vyjádření, zn. TSK/2604/17/5130/Ba ze dne 30.11.2017
- souhlas vlastníka (Odboru evidence MHMP) dotčených pozemků parc. č. 3061/1, 4245, 4246/1, 4247, 4248/1, 4263/1, 4263/5, 4263/6, 4263/7 a 4266/1 k.ú. Dejvice, č.j. MHMP 293929/2018 ze dne 28.2.2018
- vyjádření Odboru územního rozvoje MHMP, č.j. S-MHMP 1707133/2017, sp. zn. S-MHMP 1603929/2017 ze dne 31.10.2017
- závazná stanoviska a vyjádření, Odboru ochrany prostředí MHMP, č.j. MHMP 1838025/2017, sp. zn. S-MHMP-1602848/2017 OCP ze dne 22.11.2017
- závazné stanovisko OPP MHMP č.j. MHMP 194215/2018 ze dne 2.2.2018
- závazné stanovisko HZS hl.m. Prahy č.j. HSAA-14047-3/2017 ze dne 14.11.2017
- stanovisko HS hl.m. Prahy č.j. HSHMP 56166/2017 ze dne 7.11.2017
- stanovisko ODA MHMP, č.j. MHMP-1612111/2017/O4/Dů ze dne 13.10.2017
- závazné stanovisko Odboru Kancelář ředitele Magistrátu, č.j. MHMP 1779724/2017, sp. zn. S-MHMP 1598100/2017 ze dne 9.11.2017
- stanovisko ODŽP ÚMČ Praha 6, č.j. MCP6 107554/2017 ze dne 31.10.2017
- rozhodnutí povolení zvláštního užívání komunikací, ODŽP ÚMČ Praha 6, č.j. MCP6 111749/2018
- PVS a.s., zn. 5256/17/2/02 ze dne 31.10.2017
- PVK, a.s., zn. PVK 56663/OTPC/17 ze dne 6.11.2017
- PRE distribuce, a.s., zn. S 21130/300048149 ze dne 2.11.2017
- Pražská plynárenská distribuce, a.s., zn. 2017/OSDS/07713 ze dne 20.11.2017
- Povodí Vltavy zn. 68627/2017-263 ze dne 12.12.2017

Dále byly doloženy stanoviska správců poduličnických sítí.

Souhlasy vlastníků pozemků:

Stavba se nachází na veřejných pozemcích.

pozemky parc. č. 3061/1, 4245, 4246/1, 4247, 4248/1, 4263/1, 4263/5, 4263/6, 4263/7, 4266/1 v katastrálním území Dejvice, vlastníkem je Hl.m. Praha, souhlas ze dne 31.10.2017

Umístění stavby je v souladu se schválenou územně plánovací dokumentací. Plochy, na které se stavba umísťuje nebo v nich je navržena výměna potrubí stávajícího, tzn. udržovací práce, jsou určeny pro funkční využití **OB** – čistě obytné území a **OV** – všeobecně obytné (v zastavitelném území), kde liniová vedení technického vybavení jsou doplňkovým funkčním využitím.

Dokumentace pro vydání územního rozhodnutí byla zpracována podle nařízení č. 10/2016 Sb. hl. m. Prahy, o obecných požadavcích na využívání území a technických požadavcích na stavby v hlavním městě Praze, ve znění pozdějších předpisů (PSP).

Stavební úřad posoudil předložený záměr na základě § 85 odst. 4 nařízení č. 10/2016 Sb. HMP, neboť projektová dokumentace byla zpracována v 09/2017, a dospěl k závěru, že umístění stavby vyhovuje obecným požadavkům na využívání území a technickým požadavkům na stavby v hlavním městě Praze (PSP).

Dle vyjádření ODŽP ÚMČ Praha 6 je stavbou dotčen zemědělský půdní fond (ZPF) na parcele č. 4266/1, k. ú. Dejvice. V souladu s § 9 odst. 2 písm. d) zákona č. 334/1992 Sb., o ochraně zemědělského půdního fondu není třeba souhlasu s odnětím zemědělské půdy ze ZPF, protože se jedná o využití pozemku k nezemědělským účelům po dobu kratší než jeden rok včetně doby potřebné k uvedení zemědělské půdy do původního stavu. Ostatní pozemky, na které se stavba umísťuje, nejsou vedeny jako součást ZPF.

Stavbou nedojde ke kácení vzrostlých stromů.

Dle vyjádření OCP MHMP záměr nevyžaduje posouzení dle zákona č. 100/2001 Sb., v platném znění, o posuzování vlivů na životní prostředí a o změně některých souvisejících zákonů.

Dle OCP MHMP umístěním stavby nemůže být snížen či změněn krajinný ráz, jelikož vodovodní řady jsou součástí podzemních inženýrských sítí.

Dle OCP MHMP uvedený záměr nemůže mít významný vliv na evropsky významné lokality ani pačírí oblasti.

Stavební úřad posoudil okruh účastníků územního řízení podle ustanovení § 85 odst. 1) stavebního zákona, podle kterého jsou účastníky řízení žadatel a obec, na jejímž území má být požadovaný záměr uskutečněn, tzn. hlavní město Praha zastoupené Institutem plánování a rozvoje hl. m. Prahy a městská část Praha 6. Dále dle § 85 odst. 2) jsou účastníky vlastník pozemku nebo stavby, na kterých má být požadovaný záměr uskutečněn, osoby, jejichž vlastnické nebo jiné věcné právo k sousedním stavbám anebo sousedním pozemkům nebo stavbám na nich může být územním rozhodnutím přímo dotčeno.

Stavební úřad zajistil vzájemný soulad předložených závazných stanovisek dotčených orgánů vyžadovaných zvláštními předpisy a zahrnul je do podmínek rozhodnutí.

Stavební úřad rozhodl, jak je uvedeno ve výroku rozhodnutí, za použití ustanovení právních předpisů ve výroku uvedených.

Vypořádání s návrhy a námitkami účastníků:

- Účastníci neuplatnili návrhy a námitky.

Vypořádání s vyjádřeními účastníků k podkladům rozhodnutí:

- Účastníci se k podkladům rozhodnutí nevyjádřili.

Upozornění:

Stavební úřad po právní moci rozhodnutí předá ověřenou dokumentaci žadateli, případně obecnímu úřadu, jehož územního obvodu se umístění stavby týká, není-li sám stavebním úřadem, popřípadě též speciálnímu stavebnímu úřadu.

Rozhodnutí má podle § 93 odst. 1 stavebního zákona platnost 2 roky. Podmínky rozhodnutí o umístění stavby platí po dobu trvání stavby či zařízení, nedošlo-li z povahy věci k jejich konzumaci.

Poučení účastníků:

Proti tomuto rozhodnutí se lze odvolat do 15 dnů ode dne jeho oznámení k odboru stavebního řádu Magistrátu hl. m. Prahy (STR MHMP) podáním u zdejšího správního orgánu.

Odvolání se podává s potřebným počtem stejnopisů tak, aby jeden stejnopis zůstal správnímu orgánu a aby každý účastník dostal jeden stejnopis. Nepodá-li účastník potřebný počet stejnopisů, vyhotoví je správní orgán na náklady účastníka.

Odvoláním lze napadnout výrokovou část rozhodnutí, jednotlivý výrok nebo jeho vedlejší ustanovení. Odvolání jen proti odůvodnění rozhodnutí je nepřipustné.

Ing. Petr Malotín
vedoucí odboru výstavby

Za správnost vyhotovení:

otisk úředního razítka

Toto oznámení musí být vyvěšeno po dobu 15 dnů.

Poplatek:

Správní poplatek podle zákona č. 634/2004 Sb., o správních poplatcích položky 17 odst. 1 písm. h) ve výši 3000 Kč byl zaplacen.

Toto oznámení musí být vyvěšeno po dobu 15 dnů.

Obdrží:

Účastníci řízení (dodejky) :

- **podle § 85 odst. 1 písm. a) stavebního zákona - žadatel:**
 1. Ing. Tomáš Spilka, Úvoz č.p. 167/10, Praha 1-Hradčany, 118 00 Praha 011, zast. žadatele
- **podle § 85 odst. 1 písm. b) stavebního zákona – obec, na jejímž území má být požadovaný záměr uskutečněn a dále podle zvláštního právního předpisu: Zákon č. 131/2000 Sb., o hlavním městě Praze, ve znění pozdějších předpisů, v § 18, odst. 1 písm. h)**
 2. Hlavní město Praha, zast. Institutem plánování a rozvoje hl. m. Prahy, IDDS: c2zmahu
 3. Městská část Praha 6, zast. KA ÚMČ Praha 6, Čs. armády č.p. 601/23, 160 00 Praha 6-Bubeneč
- **podle § 85 odst. 2 písm. a) stavebního zákona - vlastníci pozemků a staveb, na kterých má být požadovaný záměr uskutečněn (dodejky):**
 4. Odbor evidence majetku MHMP, prostřednictvím podatelny MHMP
 5. Odbor hospodaření s majetkem MHMP, prostřednictvím podatelny MHMP
- **podle § 85 odst. 2 písm. b) a c) stavebního zákona - osoby, jejichž vlastnické nebo jiné věcné právo k sousedním pozemkům anebo stavbám na nich může být územním rozhodnutím přímo dotčeno - uvědomění veřejnou vyhláškou**
 6. Městská část Praha 6, úřední deska a elektronická úřední deska po dobu 15 dnů, Čs. armády č.p. 601/23, 160 52 Praha 6-Bubeneč
pro vlastníky sousedních pozemků (a staveb na nich) k.ú. Dejvice – ulice Zengrova od náměstí Na Santince až po křižovatku Zengrova/ Na Míčánce a celé ulice Mylnerovka

Dotčené orgány:


7. Hasičský záchranný sbor hl. m. Prahy, IDDS: jm9aa6j
8. Hygienická stanice hl. m. Prahy, IDDS: zpqi2i
9. ODŽP ÚMČ Praha 6, Čs. armády č.p. 601/23, 160 00 Praha 6-Bubeneč

10. Kancelář ředitele Magistrátu MHMP, oddělení krizového managementu, prostřednictvím podatelny MHMP
11. Odbor územního rozvoje MHMP, prostřednictvím podatelny MHMP
12. Odbor památkové péče MHMP, prostřednictvím podatelny MHMP
13. Odbor ochrany prostředí MHMP, prostřednictvím podatelny MHMP
14. Odbor dopravních agend MHMP, prostřednictvím podatelny MHMP

Na vědomí:

15. Pražské vodovody a kanalizace, a.s., IDDS: ec9fspf
16. Technická správa komunikací hl. m. Prahy, a.s., IDDS: mivq4t3
17. MAGISTRÁT HLAVNÍHO MĚSTA PRAHY, podatelna - za odbory MHMP uvedené v rozdělovníku, IDDS: 48ia97h
18. PVS a.s., Žatecká č.p. 110/2, 110 01 Praha 1
19. Ing. Malotín, zde
20. evidence UR, pí Faktorová, IPR, IDDS: c2zmahu
21. Ing. arch. Krásná, evidence UR


OBNOVA VODOVODU LT DN100 – DÉLKA 599,5 m

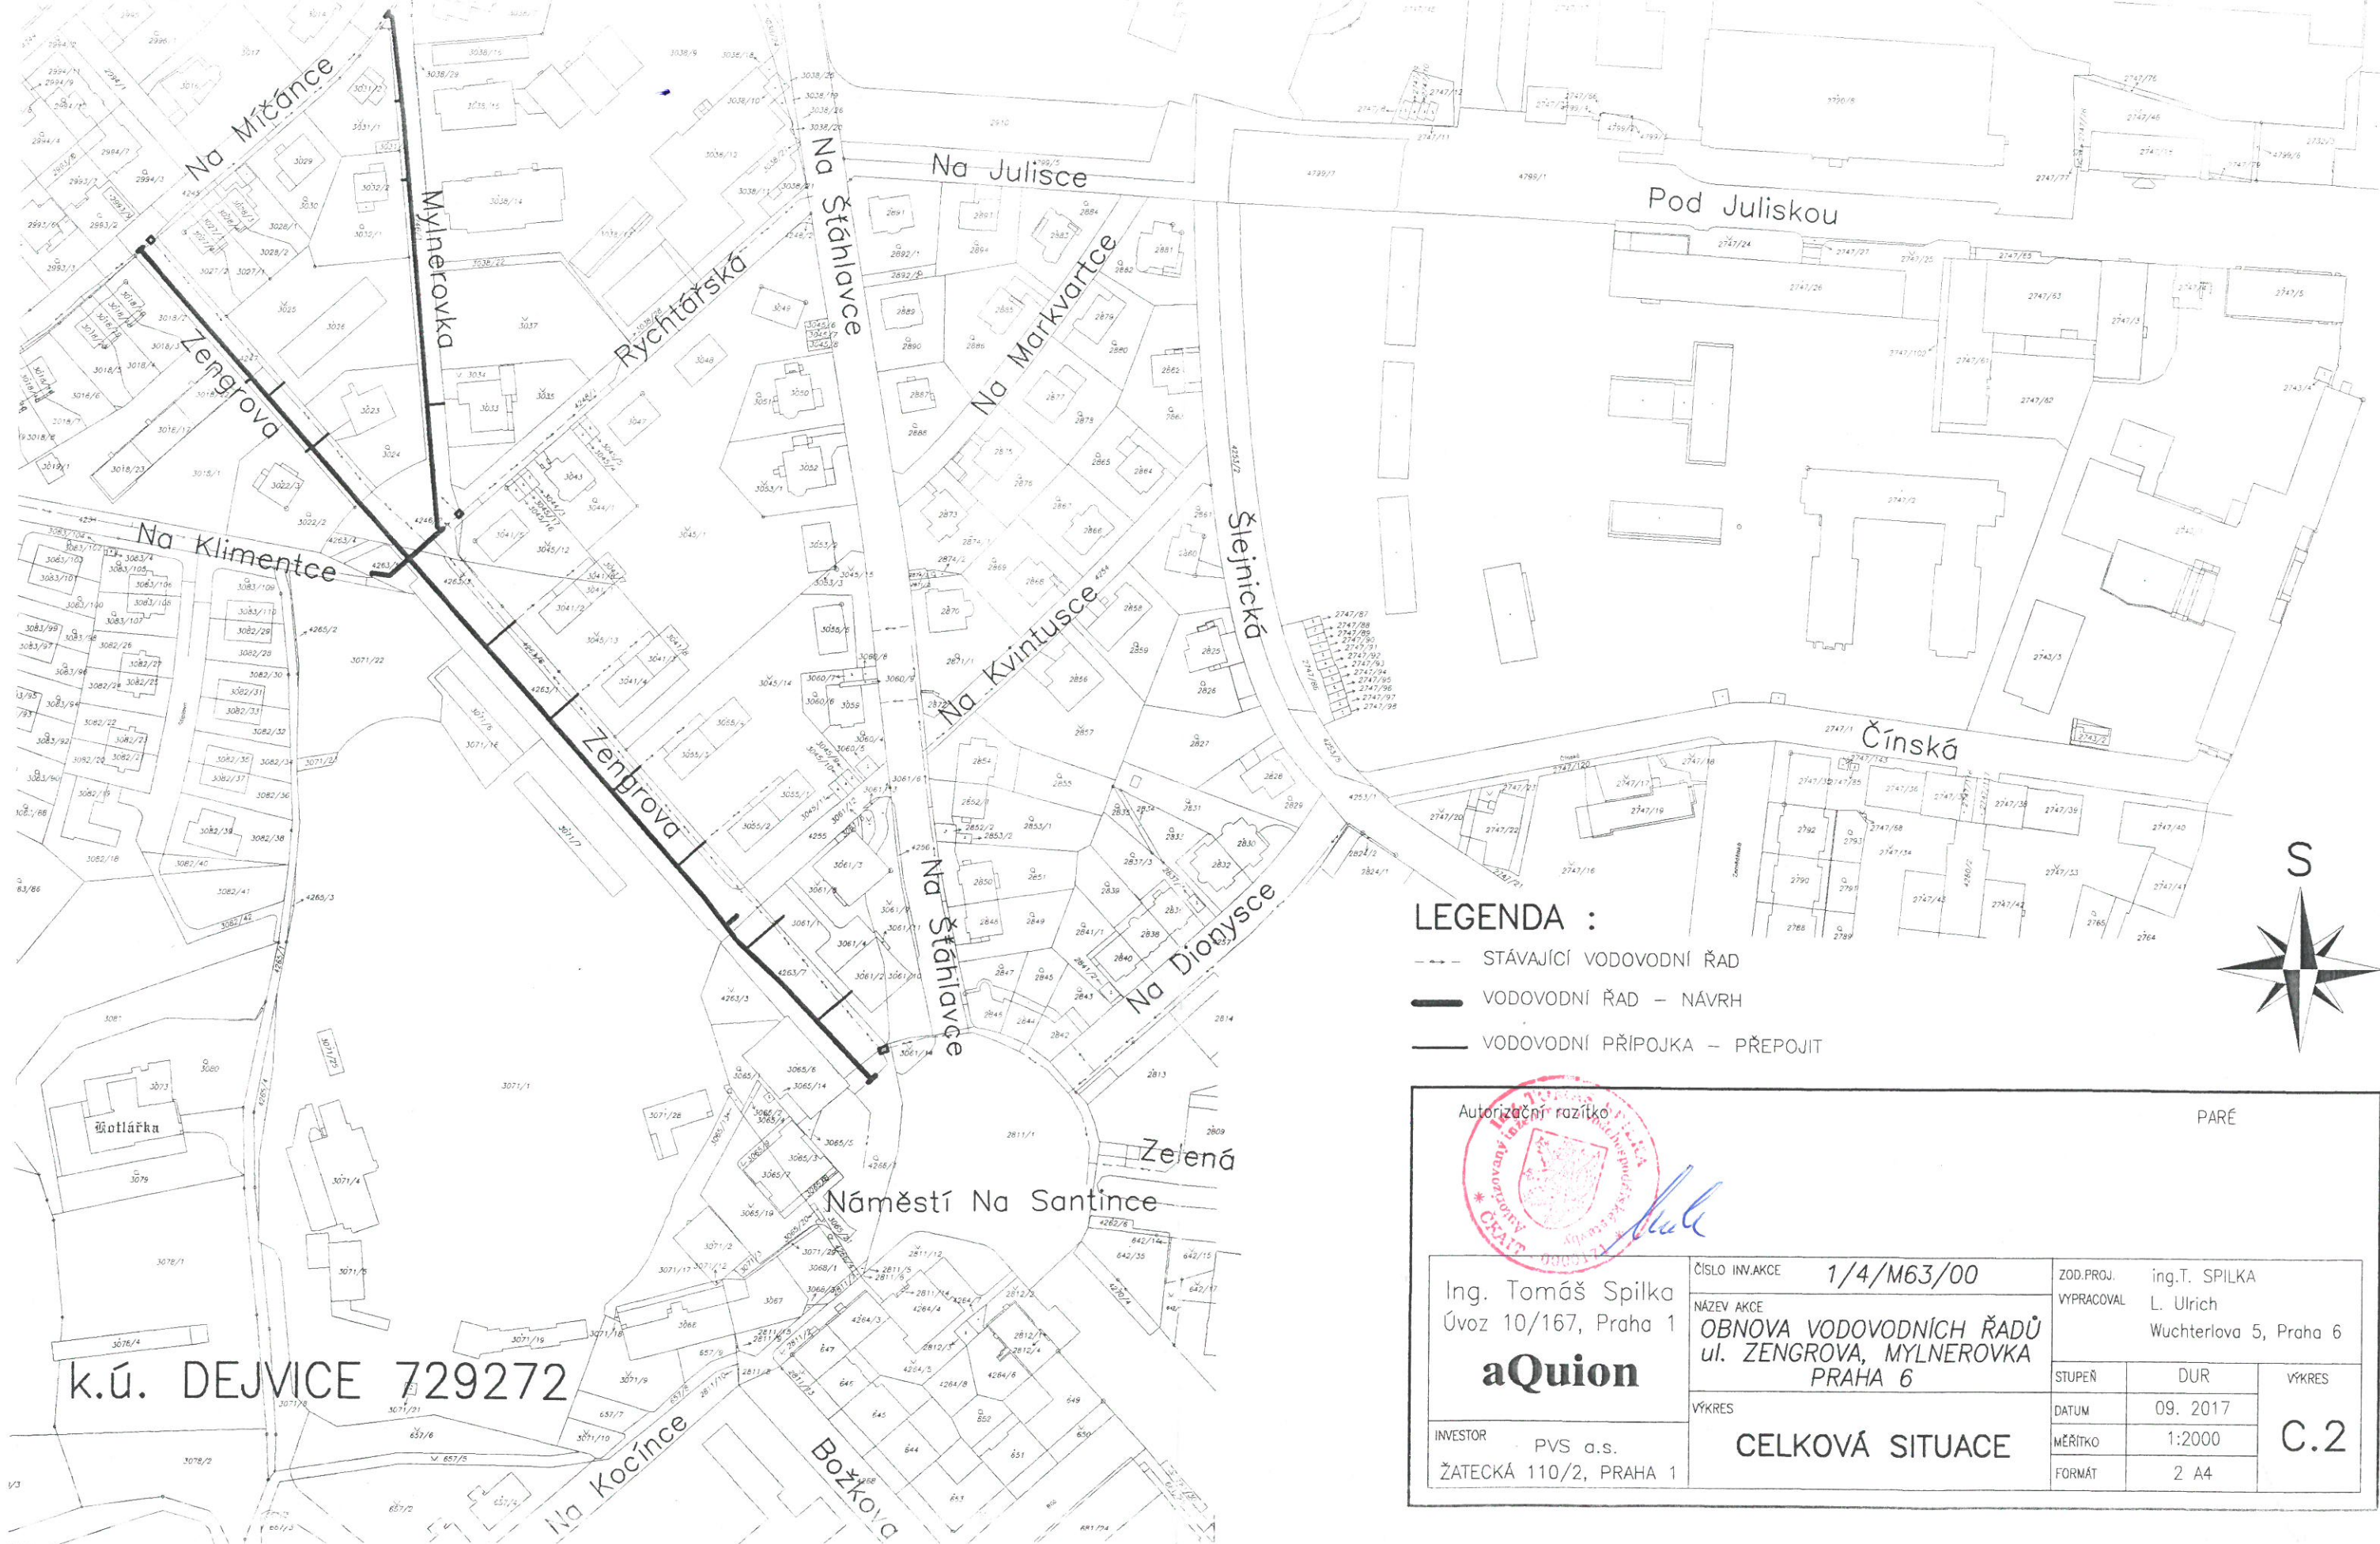

LEGENDA :

- STÁVAJÍCÍ VODOVODNÍ ŘAD
- VODOVODNÍ ŘAD – NÁVRH
- VODOVODNÍ PŘÍPOJKA – PŘEPOJIT



 Autorizační razítko		PARÉ	
Ing. Tomáš Spilka Úvoz 10/167, Praha 1 aQuion	ČÍSLO INV. AKCE 1/4/M63/00	ZOD. PROJ. ing. T. SPILKA	VYPRACOVAL L. Ulrich Wuchterlova 5, Praha 6
	NÁZEV AKCE OBNOVA VODOVODNÍCH ŘADŮ ul. ZENGROVA, MYLNEROVKA PRAHA 6		
INVESTOR PVS a.s. ŽATECKÁ 110/2, PRAHA 1	CELKOVÁ SITUACE		STUPEŇ DUR
		VÝKRES 09. 2017	VÝKRES C.2
		MĚŘITKO 1:2000	
		FORMÁT 2 A4	

k.ú. DEJVICE 729272